Situation

Département de la DORDOGNE
Commune de SAINT GERAUD DE CORPS

Projet n°1

Aménagement d'un lotissement communal

Document

PLAN DE COMPOSITION

Echelle 1/1000

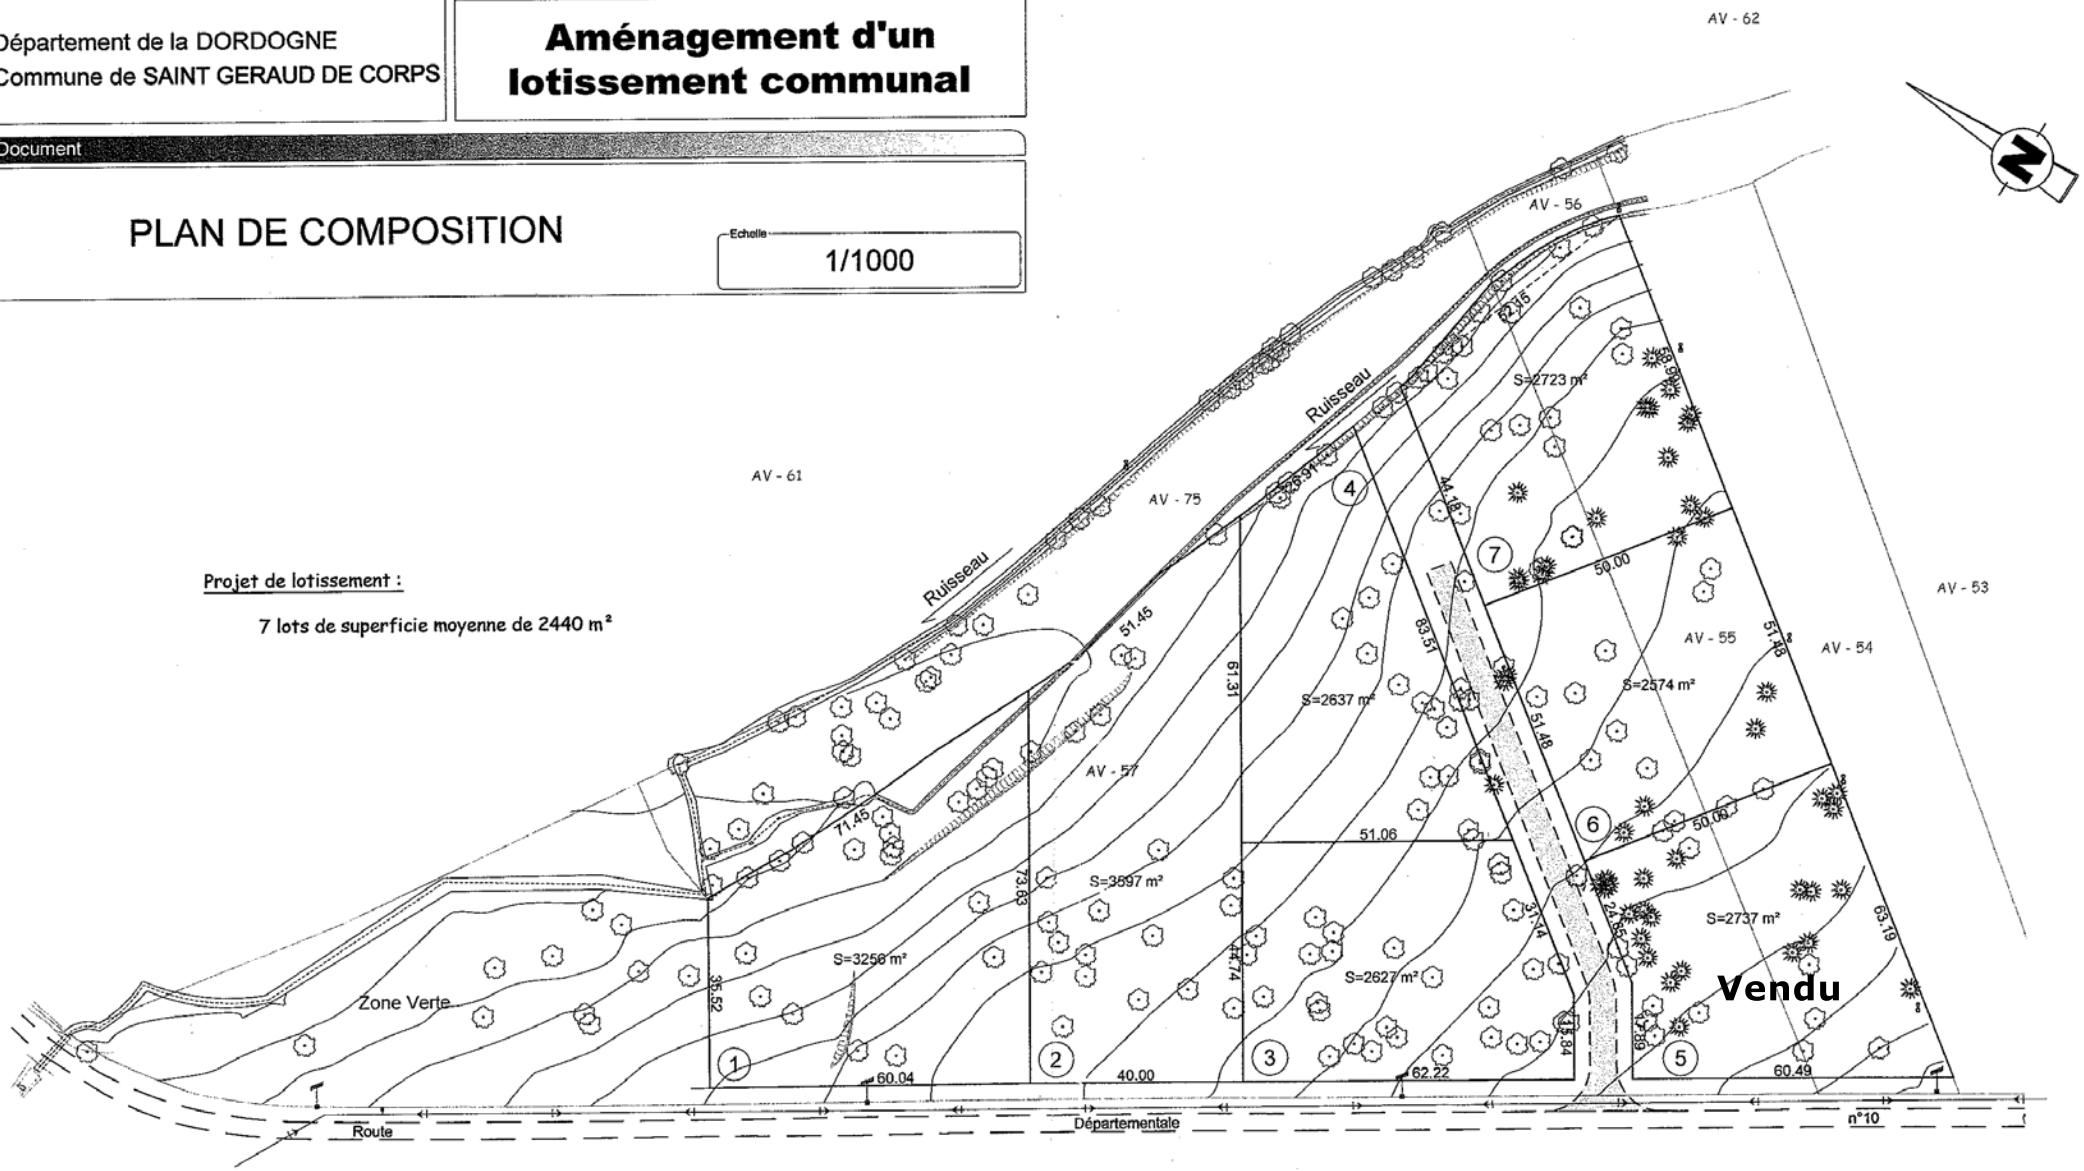

Dressé par

Selarl GEOVAL

ORDRE DES GEOMETRES-EXPERTS

Guillaume MAZOUAUD Géomètre-Expert d.p.l.g.
Patrick TEDESCHI Géomètre-Expert d.p.l.g.
42, Rue FOCH - 24 700 MONTPON-MENESTEROL
Tél: 05.53.80.23.64. - Fax: 05.53.80.23.46.

Situation

Département de la DORDOGNE
Commune de St GERAUD DE CORPS
Lieu-dit : "Chavagnac Nord"

Références cadastrales
Section : AV
Numéros :

Renseignements

DATE : 09-2006
DOSSIER : 5946-05

Echelle 1/1000